


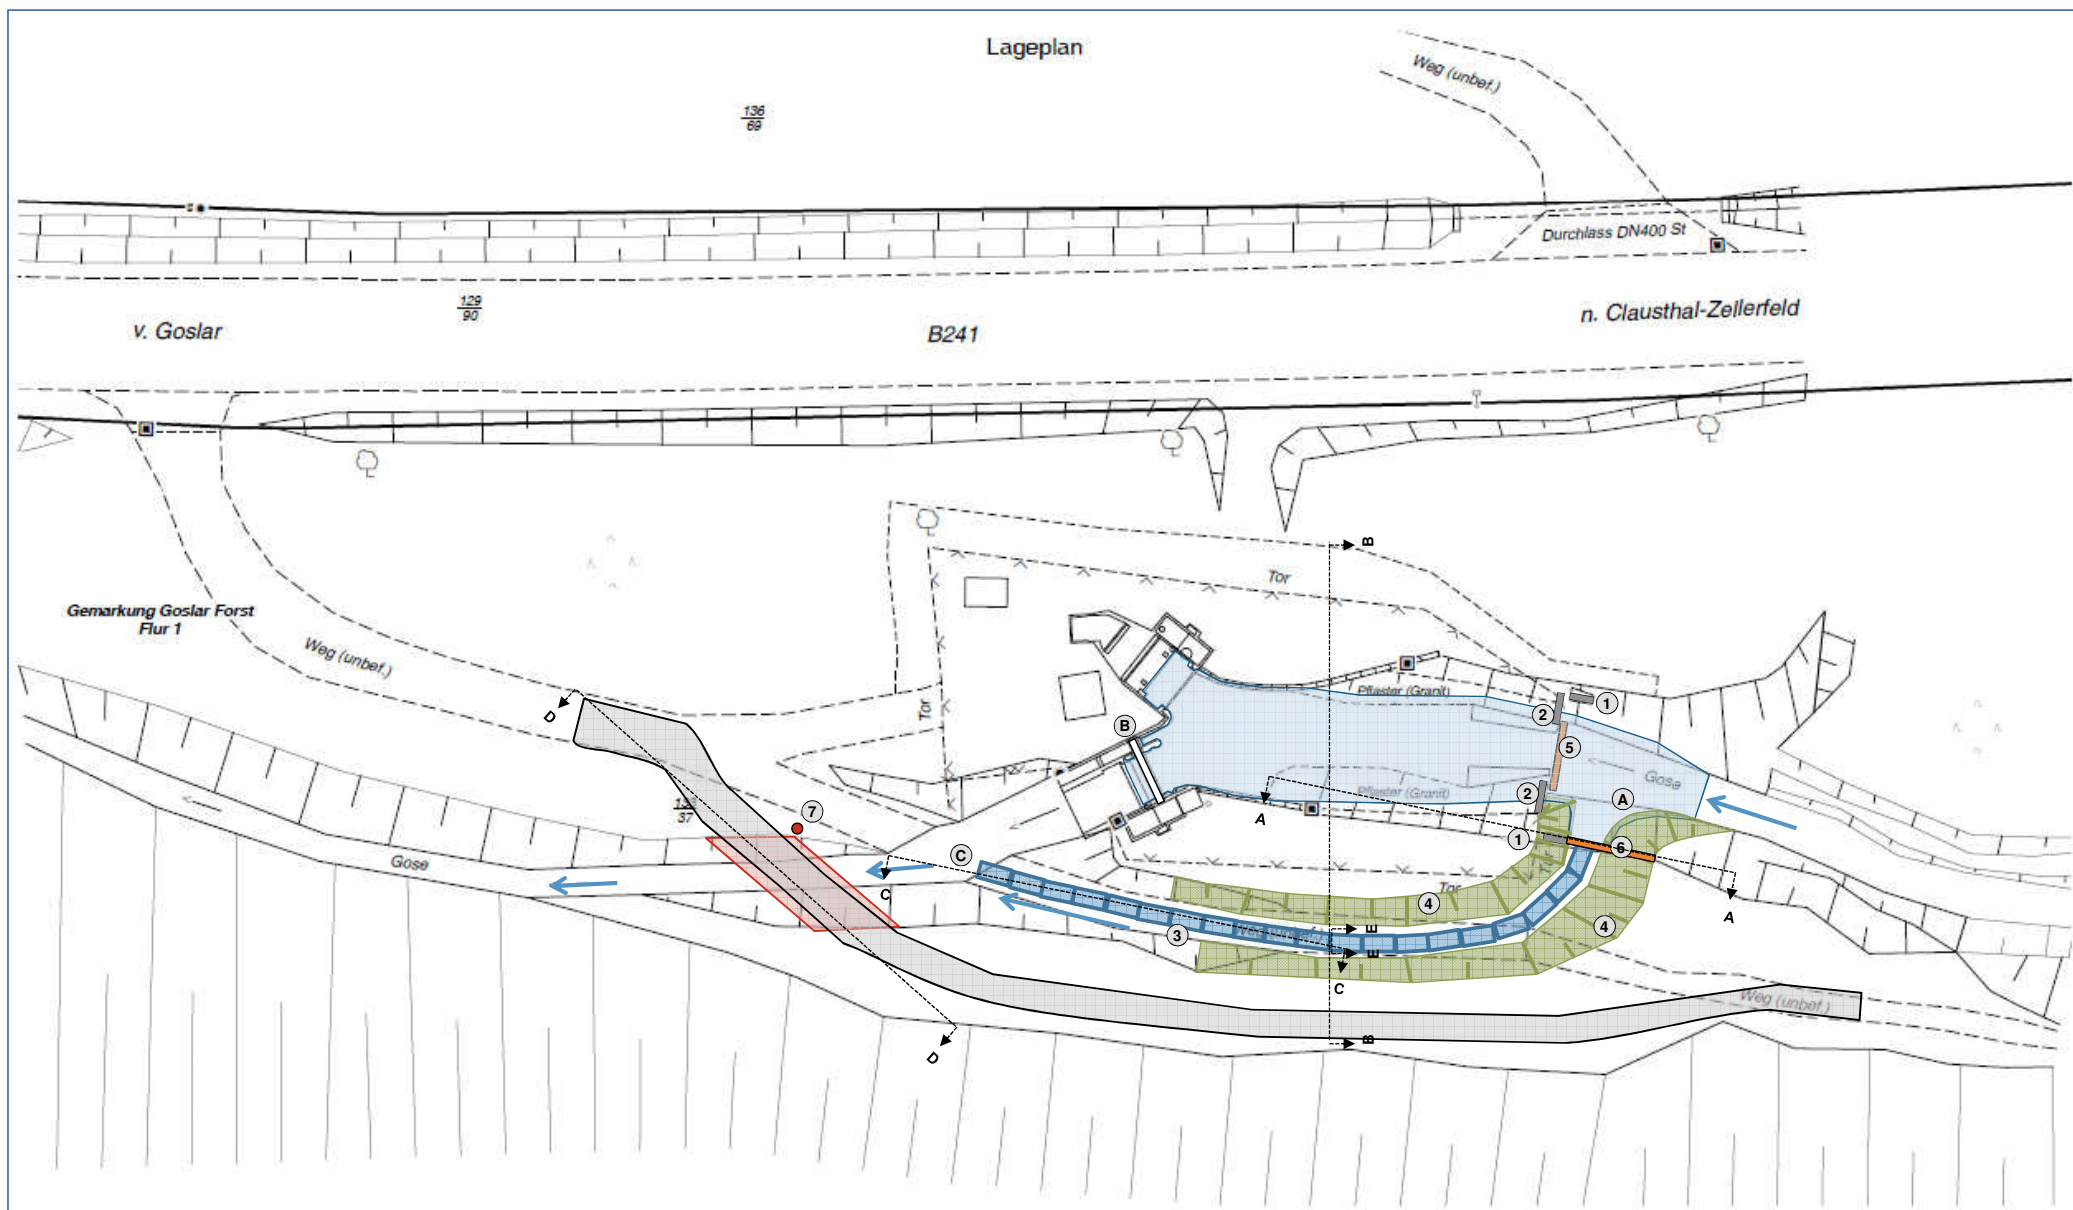

- Forstweg Trasse / Umlegung
- Forstweg Brücke / geplant
- Trassierung Umgehungsgerinne
- Fließrichtung
- Wasserspiegel (Einstau) 347,29 m ü. NN
- Böschung neu

- ① Brückenfundament
- ② Sicherungsschwelle
- ③ Umgehungsgerinne
- ④ Böschung
- ⑤ Sohlschwelle
- ⑥ Einlaufschütz / Fehlschlag
- ⑦ Pegel / Pegellatte

Schnitt A-A

- Ⓐ Einlauf Gewässersohle 346,50 bis 347,00 m ü. NN
- Ⓑ Pegel Sennhütte Stau (Rehbockwehr) PNP 347,29 m ü. NN
- Ⓒ Auslauf Gewässersohle 345,90 m ü. NN

Harzwasserwerke GmbH
 Neubewilligung
 Nordharzverbundsystem
 Goseableitung
Ökologische Durchgängigkeit am Gosewehr

Planung
 Lageplan / Trassenführung
 Variante E