


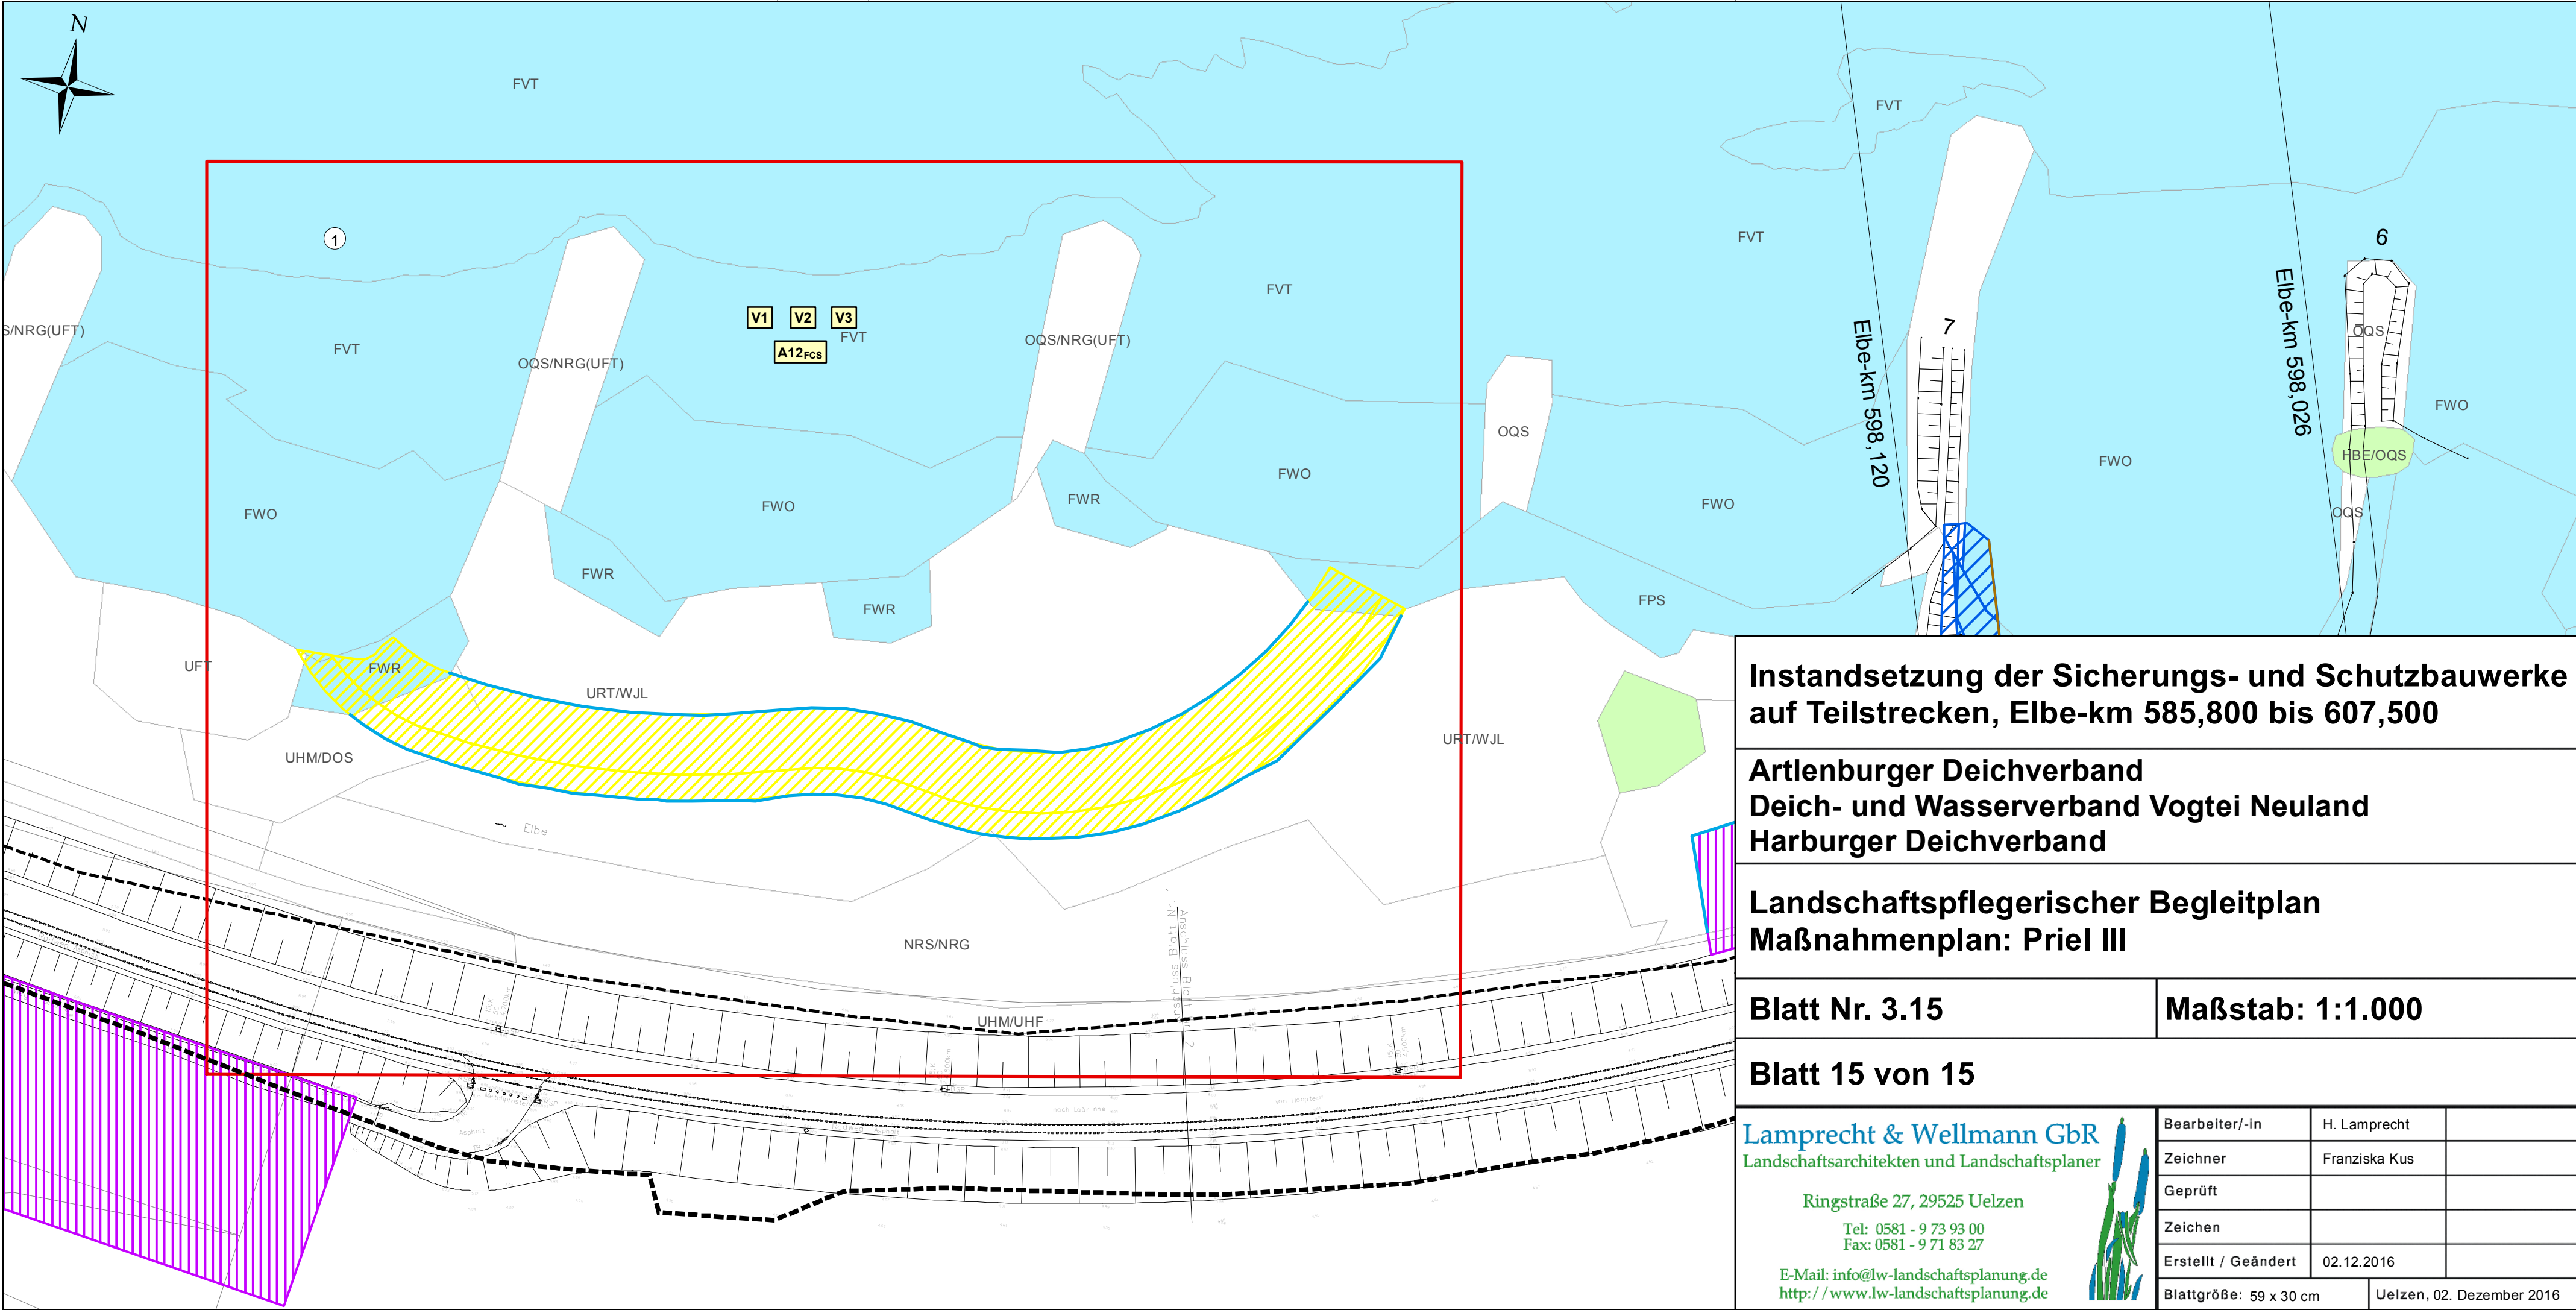

**Instandsetzung der Sicherungs- und Schutzbauwerke
auf Teilstrecken, Elbe-km 585,800 bis 607,500**

**Artlenburger Deichverband
Deich- und Wasserverband Vogtei Neuland
Harburger Deichverband**

**Landschaftspflegerischer Begleitplan
Maßnahmenplan: Priel III**

Blatt Nr. 3.15

Maßstab: 1:1.000

Blatt 15 von 15

Lamprecht & Wellmann GbR Landschaftsarchitekten und Landschaftsplaner Ringstraße 27, 29525 Uelzen Tel: 0581 - 9 73 93 00 Fax: 0581 - 9 71 83 27 E-Mail: info@lw-landschaftsplanung.de http://www.lw-landschaftsplanung.de	Bearbeiter/-in	H. Lamprecht	
	Zeichner	Franziska Kus	
	Geprüft		
	Zeichen		
	Erstellt / Geändert	02.12.2016	
Blattgröße: 59 x 30 cm		Uelzen, 02. Dezember 2016	